
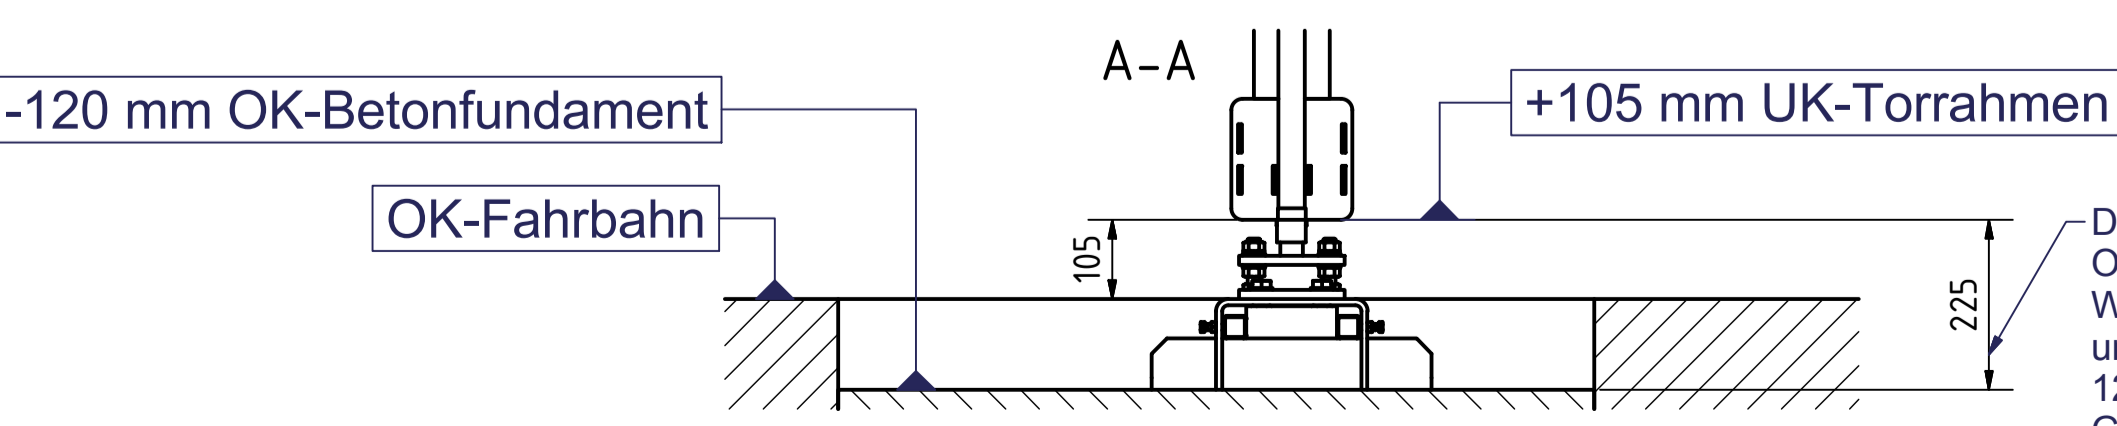


WICHTIG (BEI AUTOMATIKANTRIEB)!
BEI DER ZAUNPLANUNG IM RÜCKFAHRRaum
AUF DURCHGREIFSCHUTZ ACHTEN!

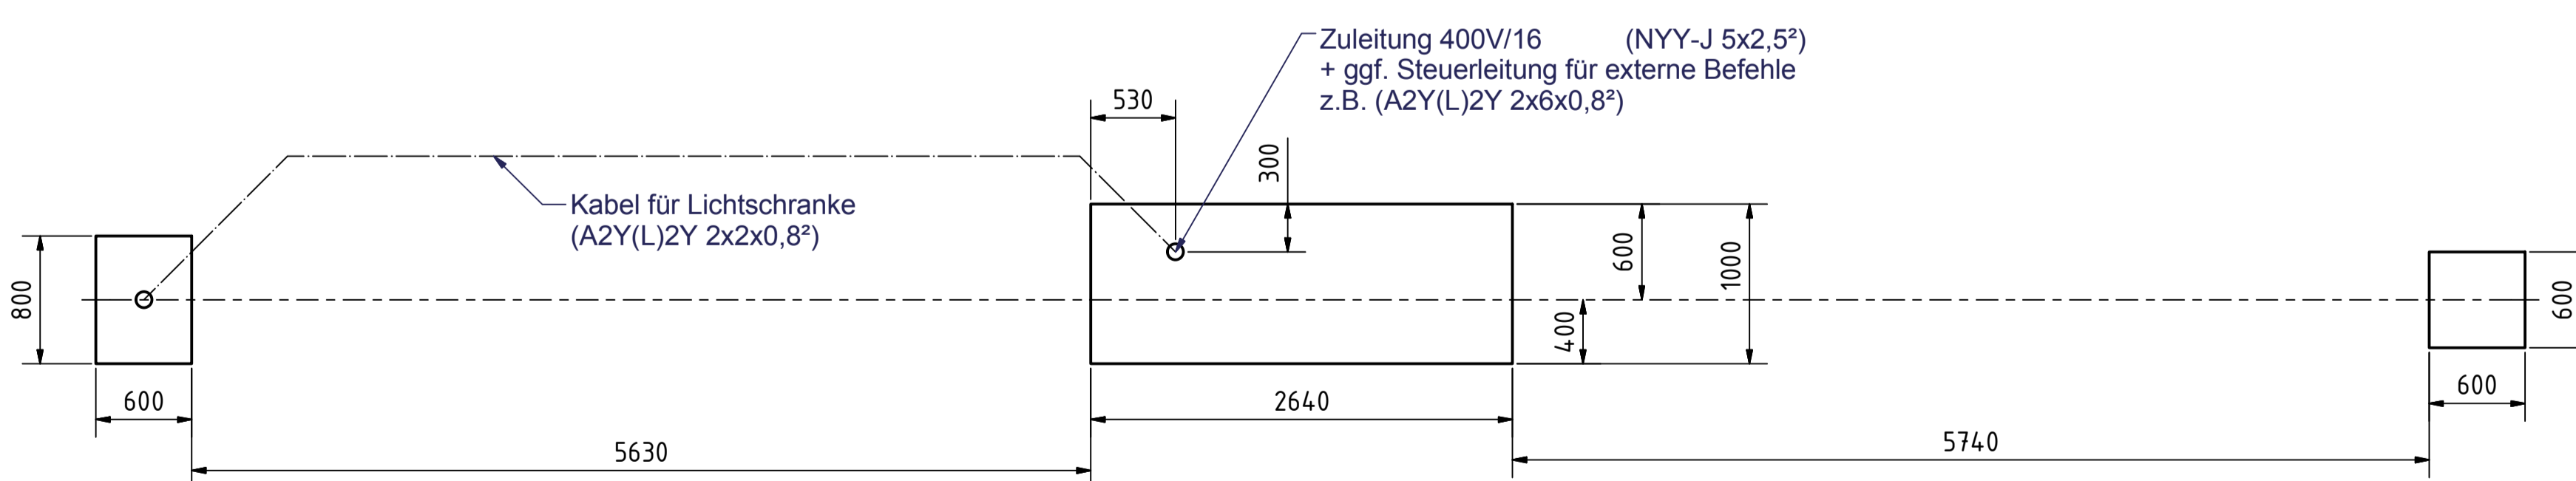

Der Abstand zwischen UK-Tor und OK-Betonfundament beträgt 225 mm. Wir empfehlen 105mm Luft zwischen Fahrbahn und UK-Tor, daraus ergibt sich, dass das Fundament 120mm unterhalb der fertigen Fahrbahn liegt. Geländebedingt kann der Abstand zwischen Fahrbahn und Toranlage auf minimal 50mm verringert werden.

www.growi.de		Maßstab: Verzinkung: DIN 50976 Beschichtung: RAL????										
Wortstraße 34-36 33397 Rietberg Fon: 05244-9301-0 Fax: 05244-9301-25 mail: info@growi.de	<table border="1"> <tr><th>Datum</th><th>Name</th></tr> <tr><td>26.11.2013</td><td></td></tr> <tr><th>Kontrolliert</th><td></td></tr> <tr><th>Norm</th><td></td></tr> </table>	Datum	Name	26.11.2013		Kontrolliert		Norm		Schiebetoranlage PFS160 freitragend, nach rechts öffnend		
Datum	Name											
26.11.2013												
Kontrolliert												
Norm												
bis 8m		Antriebseinheit "Totmann"										
<table border="1"> <tr><th>Status</th><th>Änderungen</th><th>Datum</th><th>Name</th></tr> <tr><td></td><td></td><td></td><td></td></tr> </table>		Status	Änderungen	Datum	Name					<table border="1"> <tr><td>1</td></tr> <tr><td>A1</td></tr> </table>	1	A1
Status	Änderungen	Datum	Name									
1												
A1												