
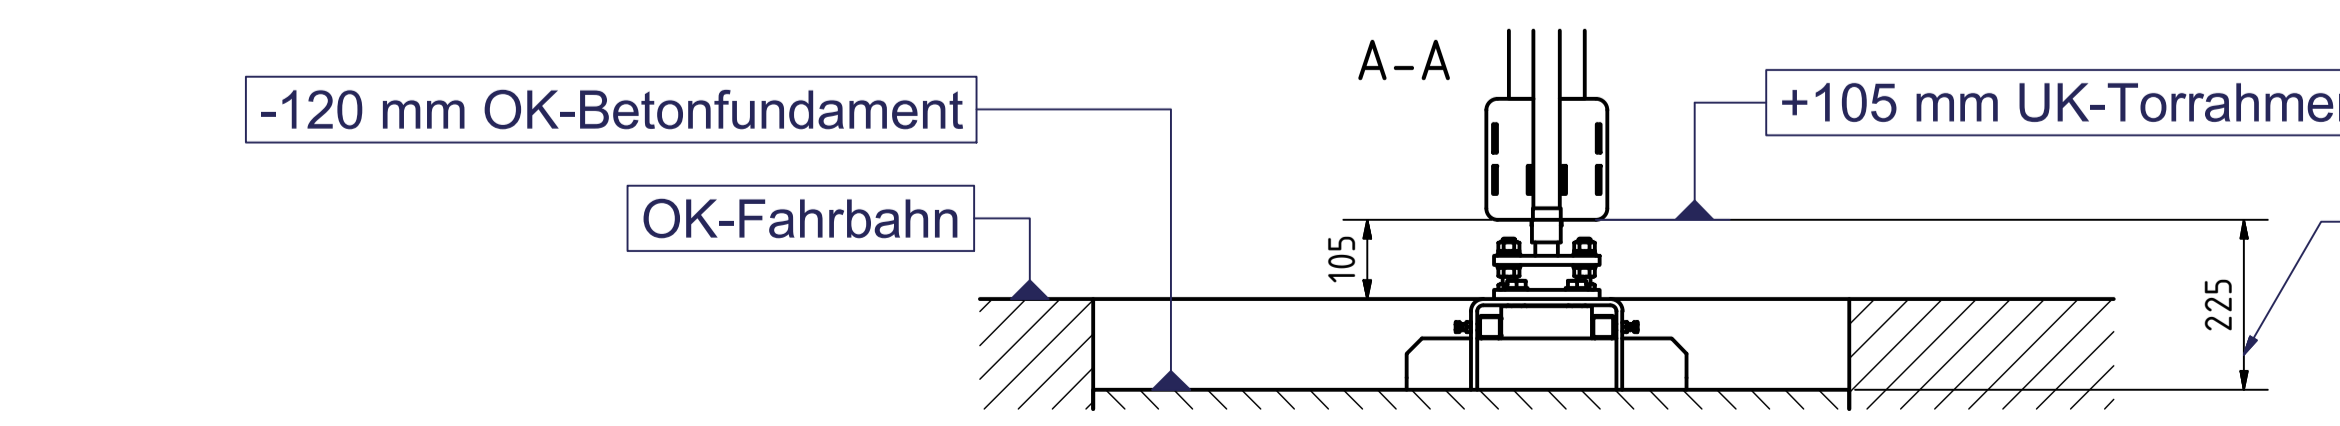


WICHTIG (BEI AUTOMATIKANTRIEB)!
BEI DER ZAUNPLANUNG IM RÜCKFAHRRaum
AUF DURCHGREIFSCHUTZ ACHTEN!

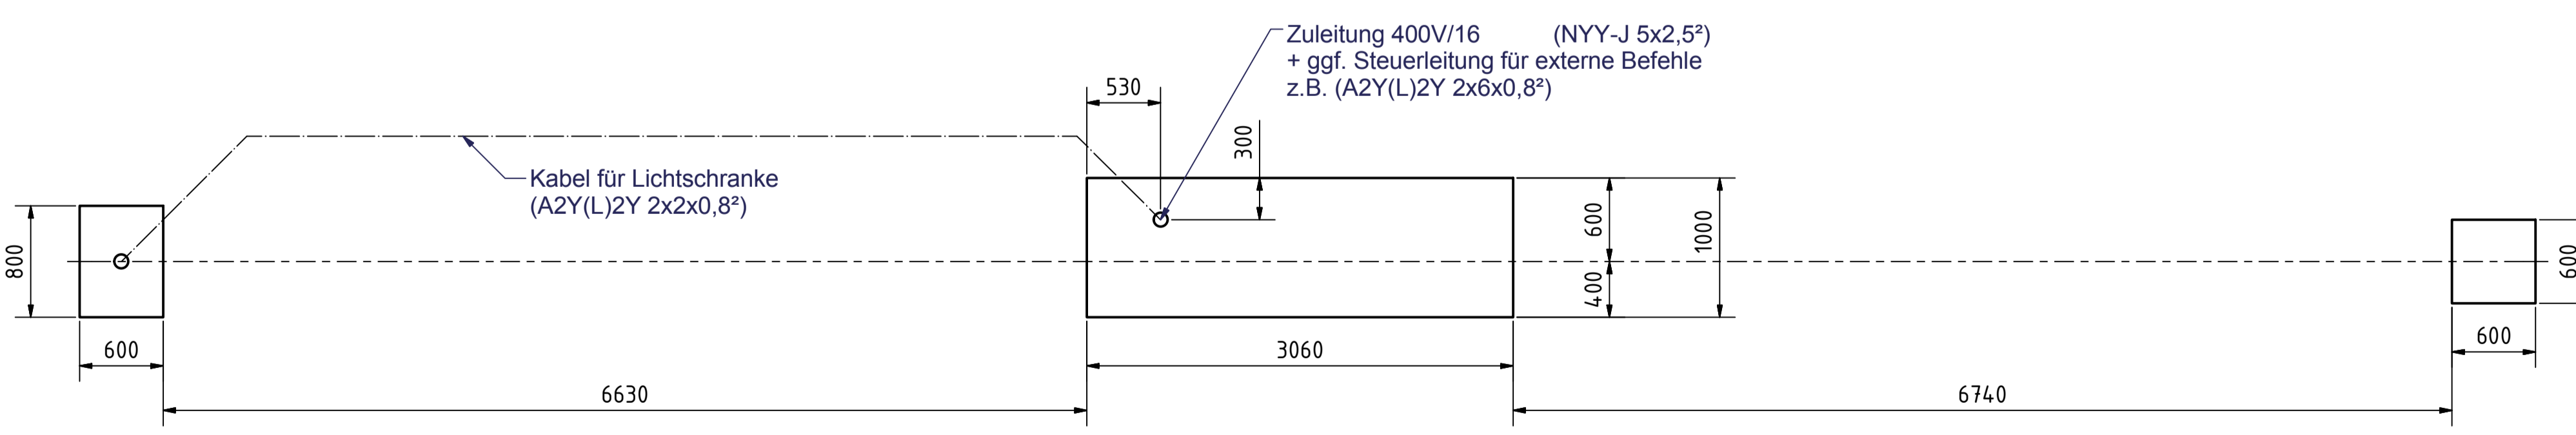

Der Abstand zwischen UK-Tor und
OK-Betonfundament beträgt 225 mm.
Wir empfehlen 105mm Luft zwischen Fahrbahn
und UK-Tor, daraus ergibt sich, dass das Fundament
120mm unterhalb der fertigen Fahrbahn liegt.
Geländebedingt kann der Abstand zwischen Fahrbahn
und Toranlage auf minimal 50mm verringert werden.

www.growi.de Wortstraße 34-36 33397 Rietberg Fon: 05244-9301-0 Fax: 05244-9301-25 mail: info@growi.de	Datum: _____ Name: _____ Gezeichnet: 26.11.2013 Geprüft: _____ Norm: _____	Maßstab: Verzinkung: DIN 50976 Beschichtung: RAL???? Schiebetoranlage PFS160 freitragend, nach rechts öffnend Antriebseinheit "Totmann"	1 A1
	bis 8m	Status: _____ Änderungen: _____ Datum: _____ Name: _____	