


Diese Zeichnung ist Eigentum der ZABAG Security Engineering GmbH. Vervielfältigungen ohne unsere Genehmigung oder Weitergabe an Dritte, insbesondere Wettbewerbsfirmen, ist untersagt und wird gemäß Urheberrechtsgesetz vom 19.06.1901 bestraft.
 This drawing is the property of ZABAG Security Engineering GmbH. Reproduction without our approval or transfer to third parties, in particular competitive companies is prohibited under copyright law and is punishable by 1906/1901.

Alu-Schrankenbaum mit beidseitigen rot reflektierenden Signalstreifen

Schrankennummer	Sperrbreite (in mm)	Zuschnitt Schrankenbaum (in mm)	Seilabspannung
	7000	6675	nein
	8000	7675	ja

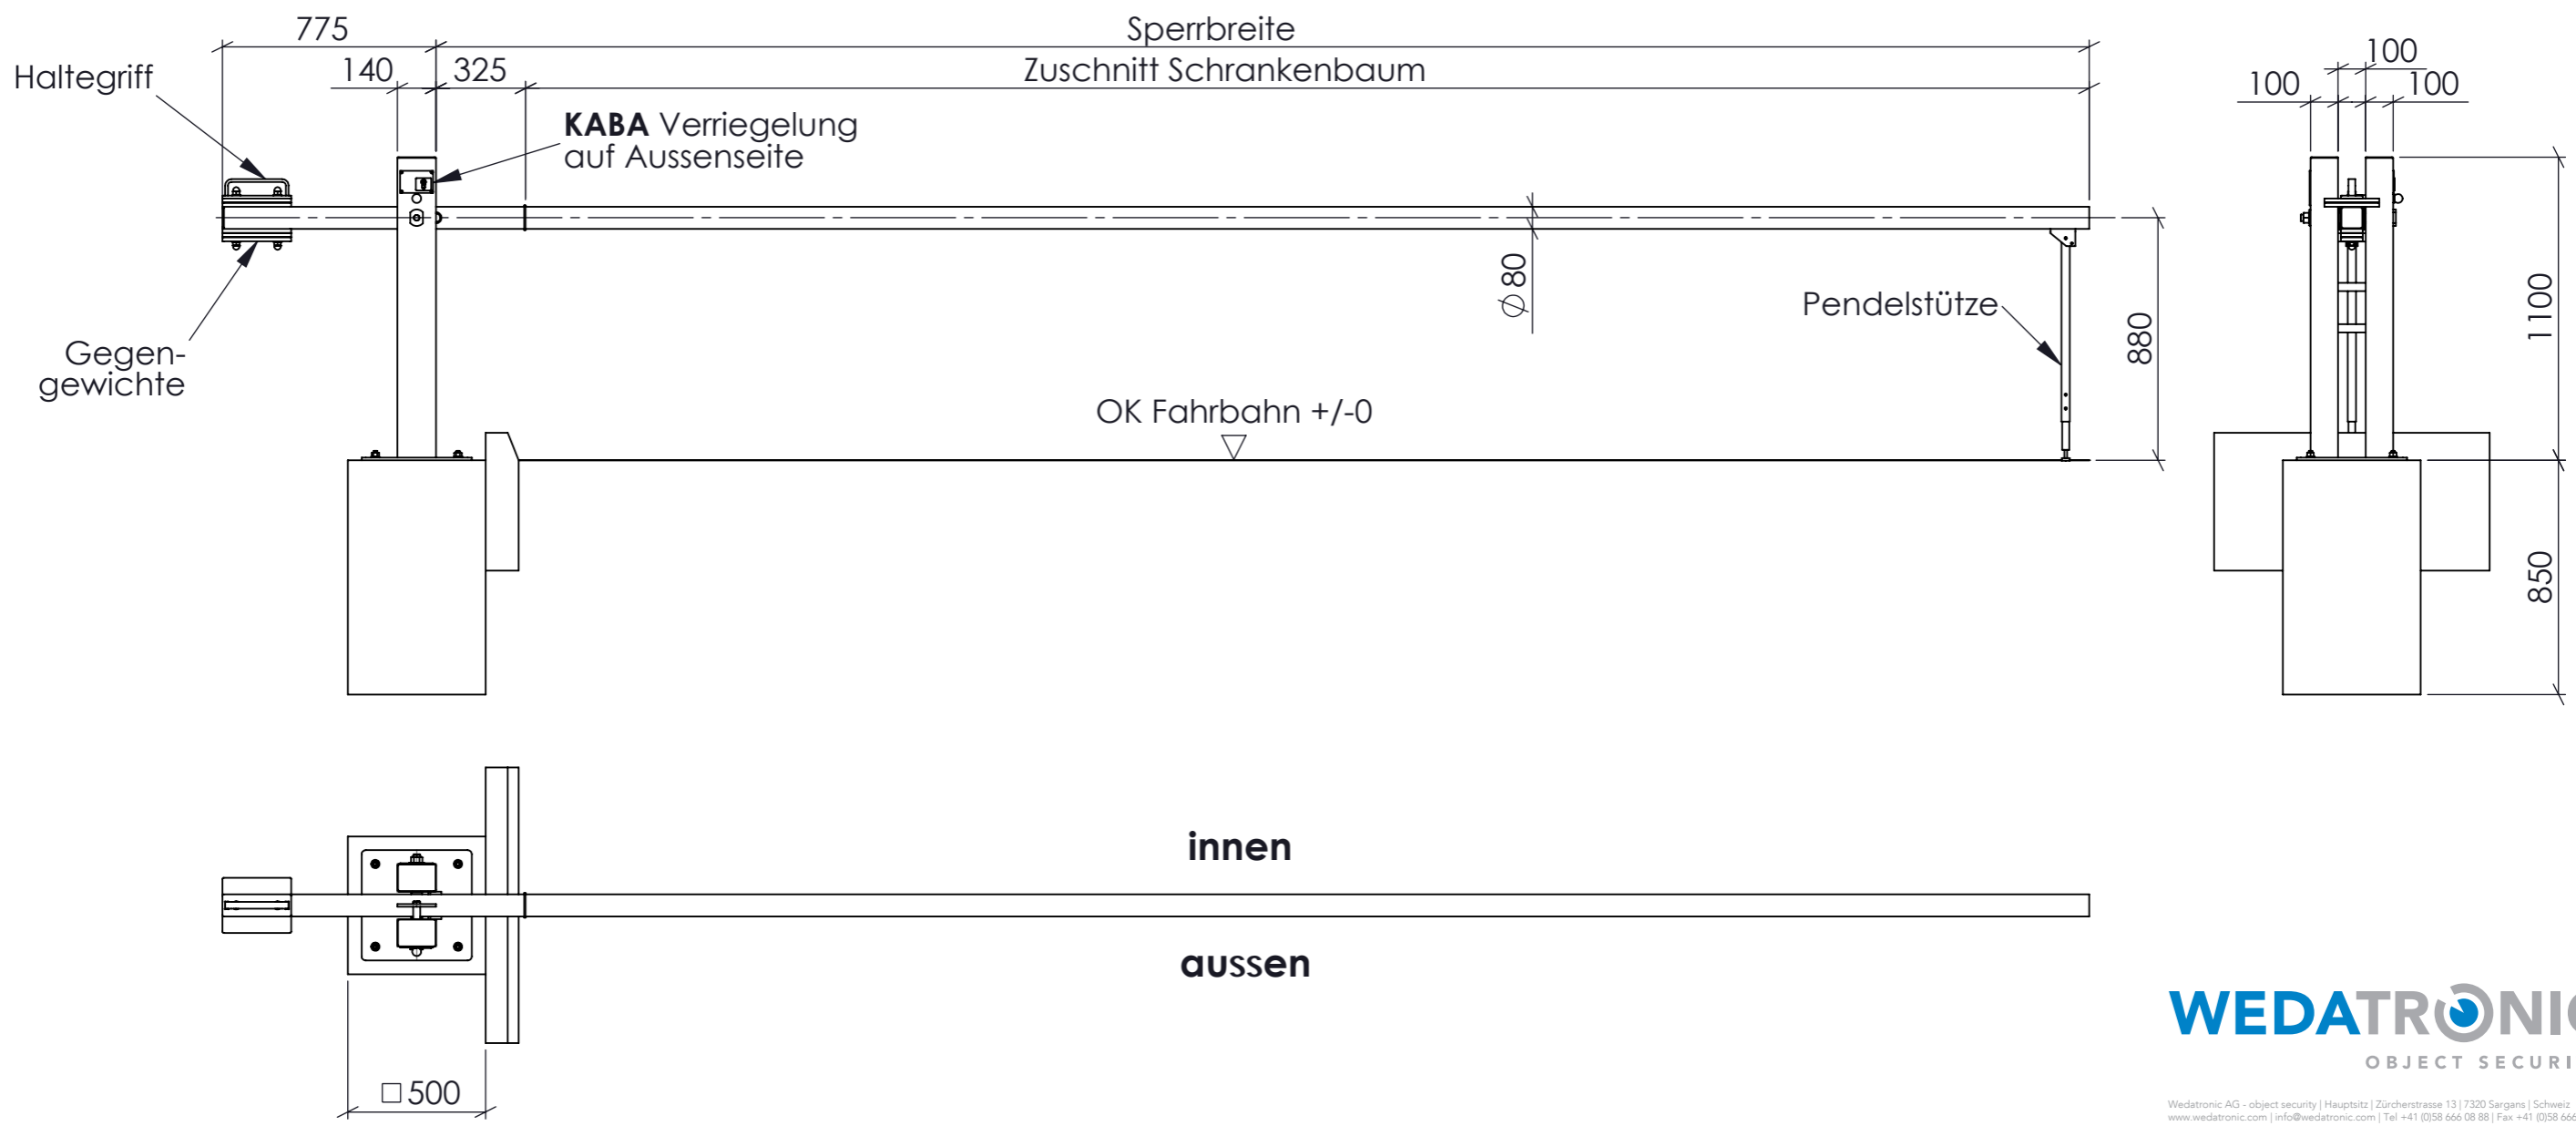

Wedatronic AG - object security | Hauptsitz | Zürcherstrasse 13 | 7320 Sargans | Schweiz
 www.wedatronic.com | info@wedatronic.com | Tel +41 (0)58 666 08 88 | Fax +41 (0)58 666 08 89

Dübelangaben:

- 4 Stück WÜRTH Fixanker (W-FAZ/A4)-A4-25-M16x145

Betongüte: mind. C20/25

Die äusseren Fundamentabmessungen entsprechen Erfahrungswerten bei normalem, gewachsenem Boden und einer Flächenbelastung von ca. 20 N/cm².
 Genaue Angaben über Fundamentgrößen und eventuelle Bewehrungen bleiben bauseits dem Baufachmann vorbehalten.

Konstruktion: Wir sichern uns das Recht, die Konstruktion ggf. zu ändern!
 Alle Masse sind durch den Auftraggeber zu prüfen!
 Ausführung nur in Verbindung mit Datenblatt!

ÄNDERUNG		Projektnummer	Vorgangsnummer
[]		Kommission/Bauvorhaben Wedatronic AG Handschranken	
		BENENNUNG Handschranke HSZ 61 Links Pendelstütze	
		ZEICHNUNGSNR. 1	A3
		SPEICHERPFAD	Masstab 1:25
		BLATT 1 VON 1	

	NAME	DATUM	Beschichtung:
ERSTELLT	K.Schubert	12.08.14	Verzinkung: flamspritzverzinkt RAL/Farbtton: RAL 3000
BEARBEITET	kschubert	12.08.2014	
GENEHMIGT			Gewicht:
PRODUKTION			
QUALITÄT			