

**Lösung 1**

(Schrankenbaum links)




**Lösung 4**

(Schrankenbaum rechts)



\*281mm bei Abschwenkvorrichtung

**Ankerplatte:**

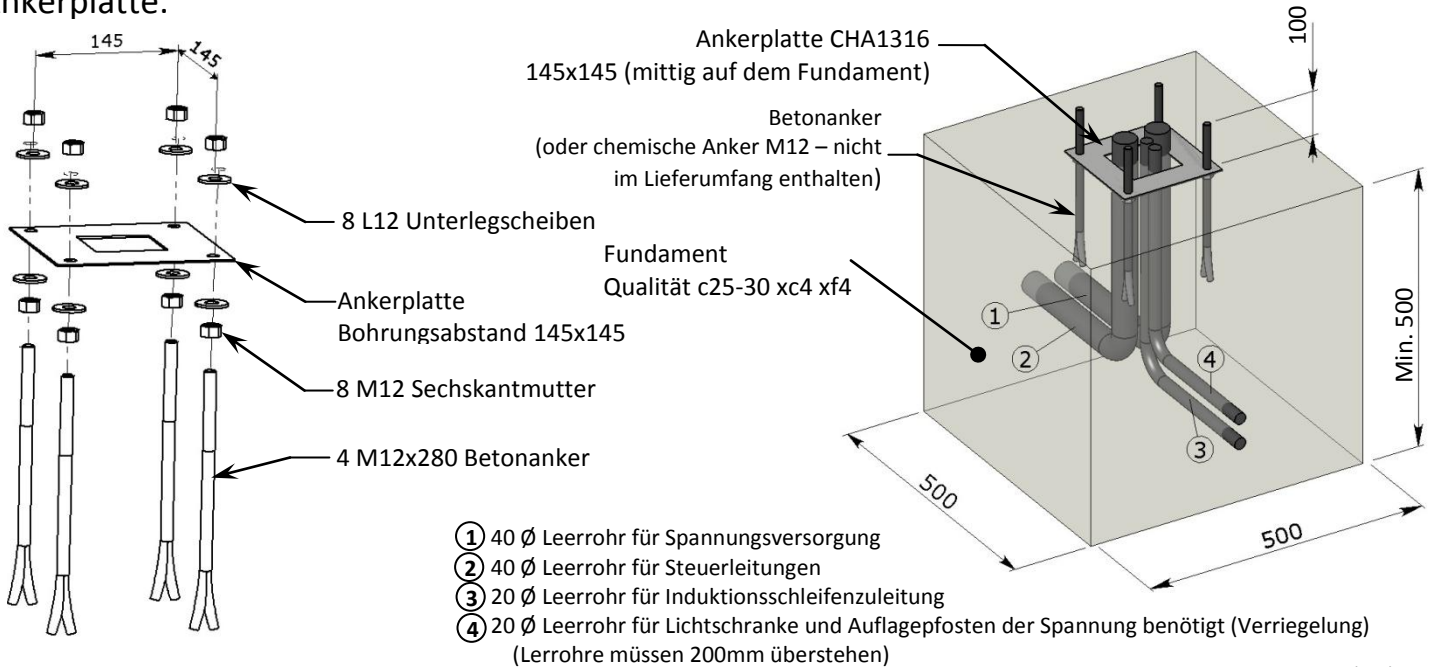

- ① 40 Ø Leerrohr für Spannungsversorgung
- ② 40 Ø Leerrohr für Steuerleitungen
- ③ 20 Ø Leerrohr für Induktionsschleifenzuleitung
- ④ 20 Ø Leerrohr für Lichtschranke und Auflagepfosten der Spannung benötigt (Verriegelung)  
(Lerrohre müssen 200mm überstehen)