

Lösung 1

(Schrannenbaum links)




Lösung 4

(Schrannenbaum rechts)



*281mm bei Abschwenkvorrichtung

Ankerplatte:

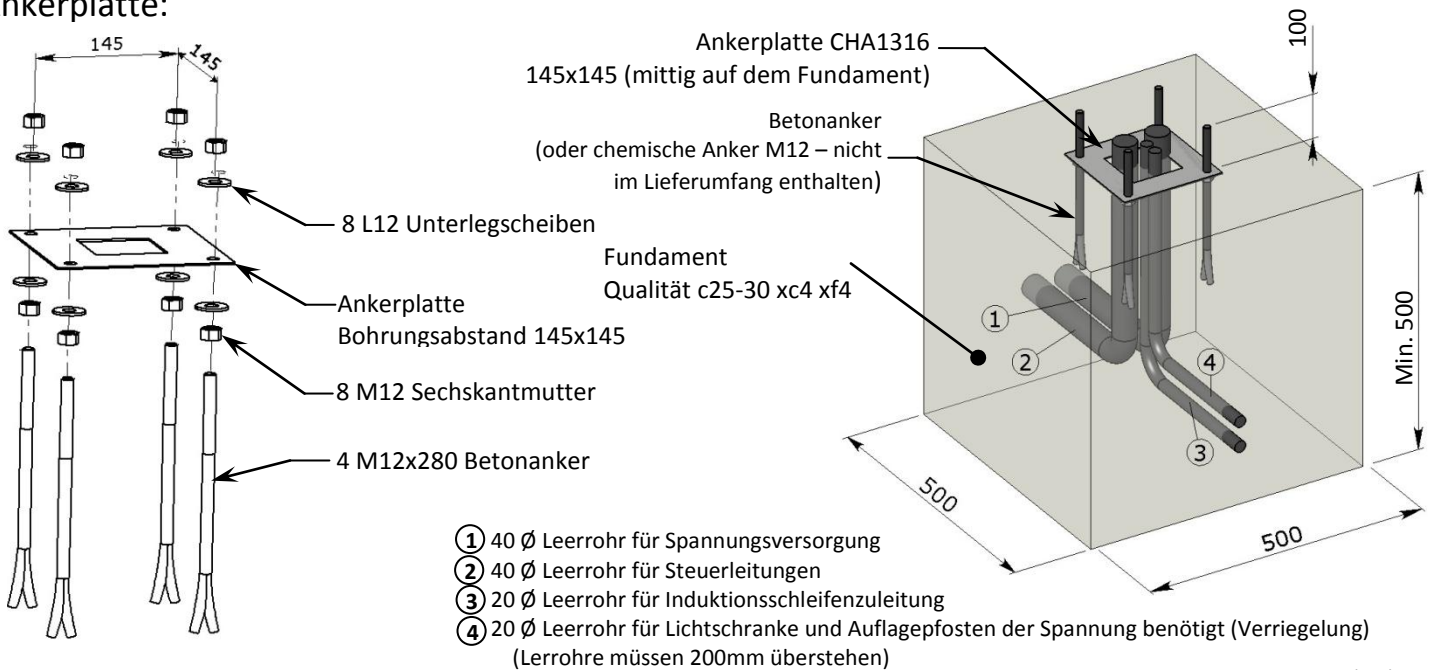

(Maße in mm)