
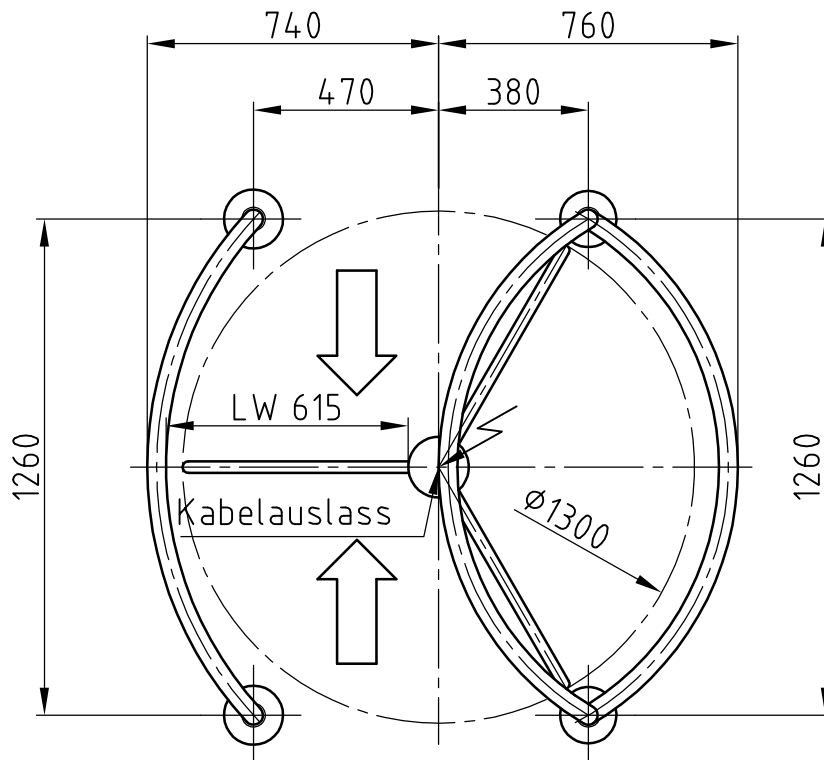
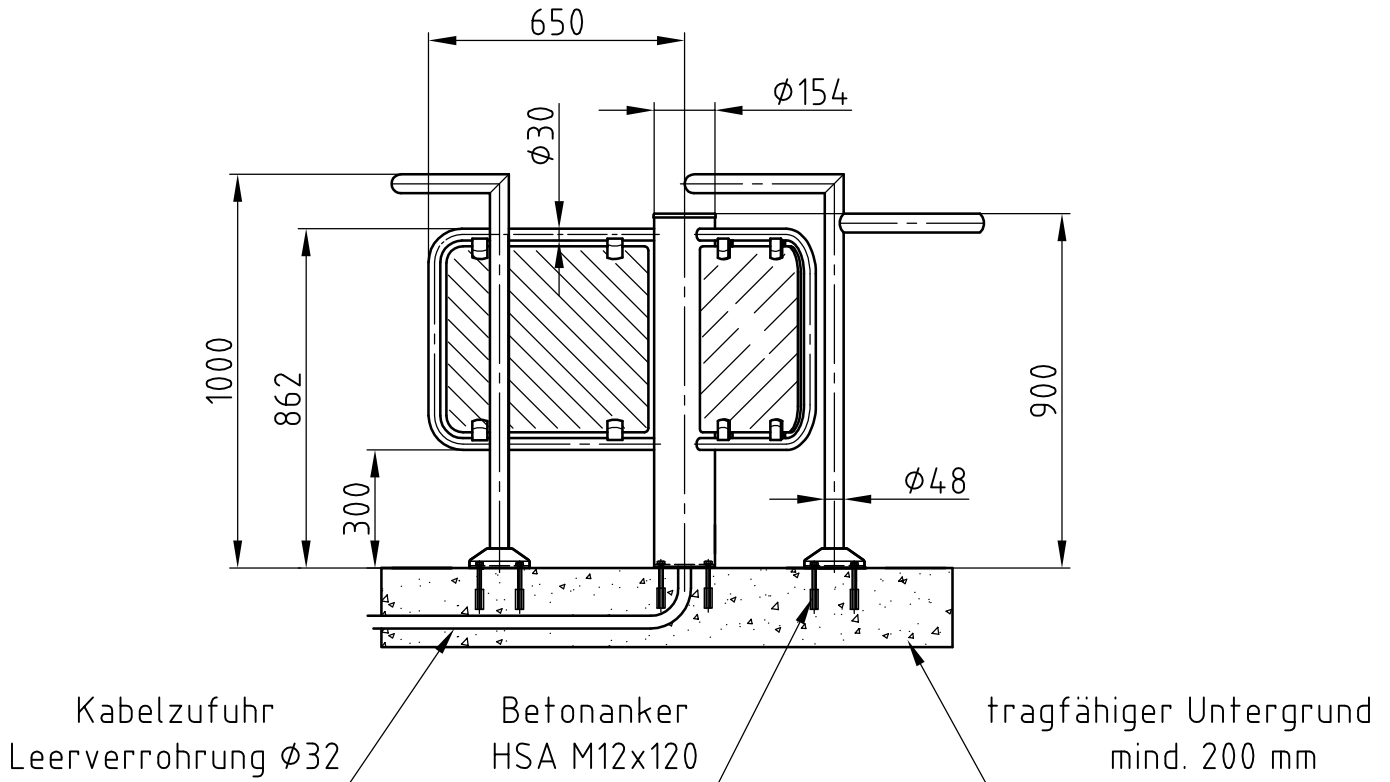


# Maßblatt Modell Gyro Baden




1:20

Flanschmontage FFOK

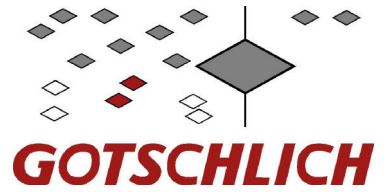

# Maßblatt Modell Gyro Baden Flanschmontage auf Konsolen



1:20

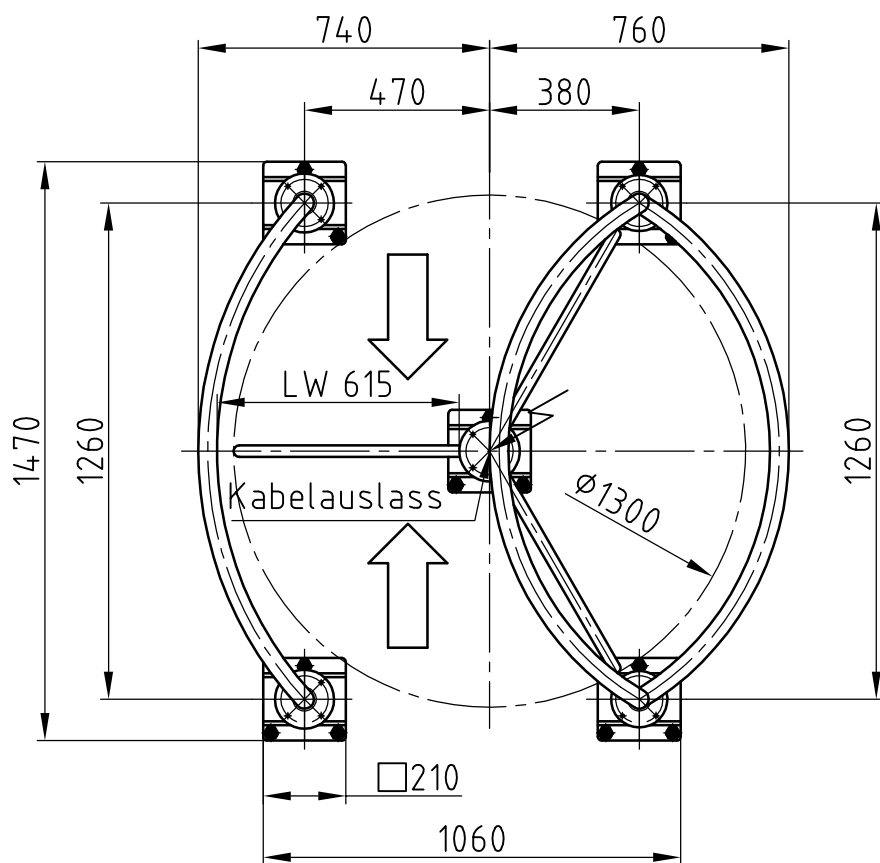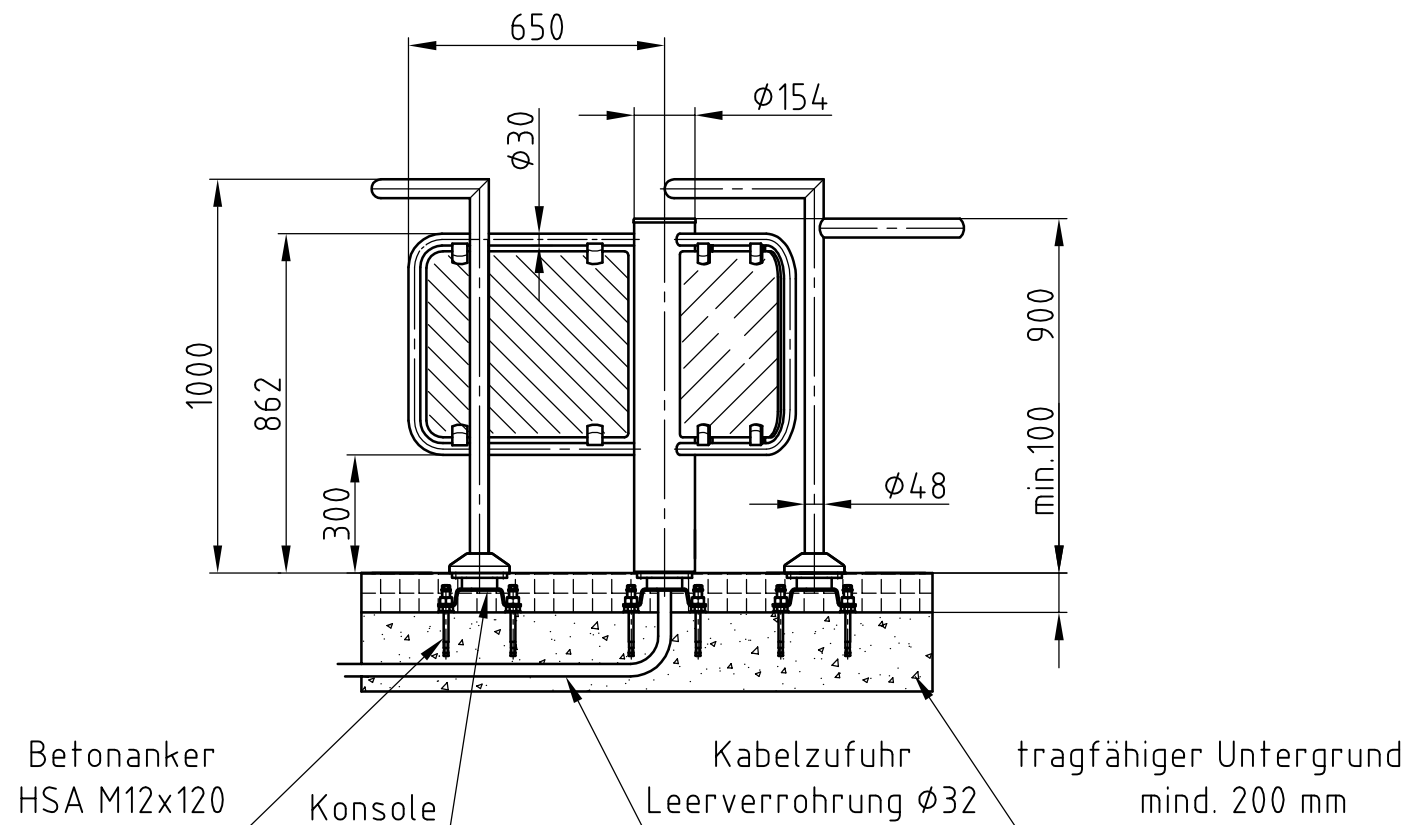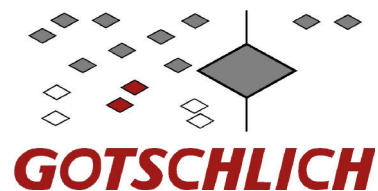

# Maßblatt Modell Gyro Baden

1:20

Klemmmontage

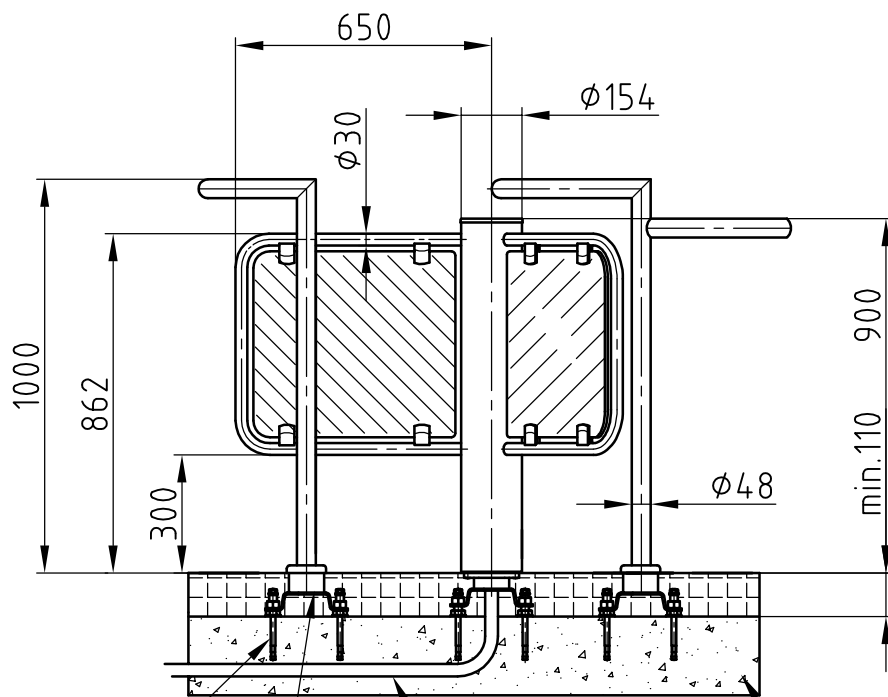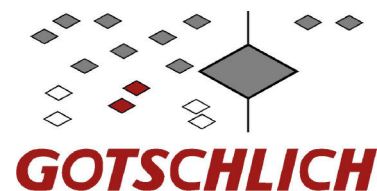

Betonanker  
HSA M12x120

Konsole

Kabelzufuhr  
Leerverrohrung  $\phi 32$

tragfähiger Untergrund  
mind. 200 mm

